


P3; P4 alsó csatlakozási pontokra csak hegesztett KPE csatlakozás illeszthető (DN200 méretig).



Csatlakozási pontok az alábbi tartályok esetén:

- HK AStay 16000XXL
- HK AStay 18000XXL
- HK AStay 20000XXL
- HK AStay 26000XXL
- HK AStay 28000XXL
- HK AStay 30000XXL
- HK AStay 36000XXL
- HK AStay 38000XXL
- HK AStay 40000XXL
- HK AStay 46000XXL
- HK AStay 50000XXL

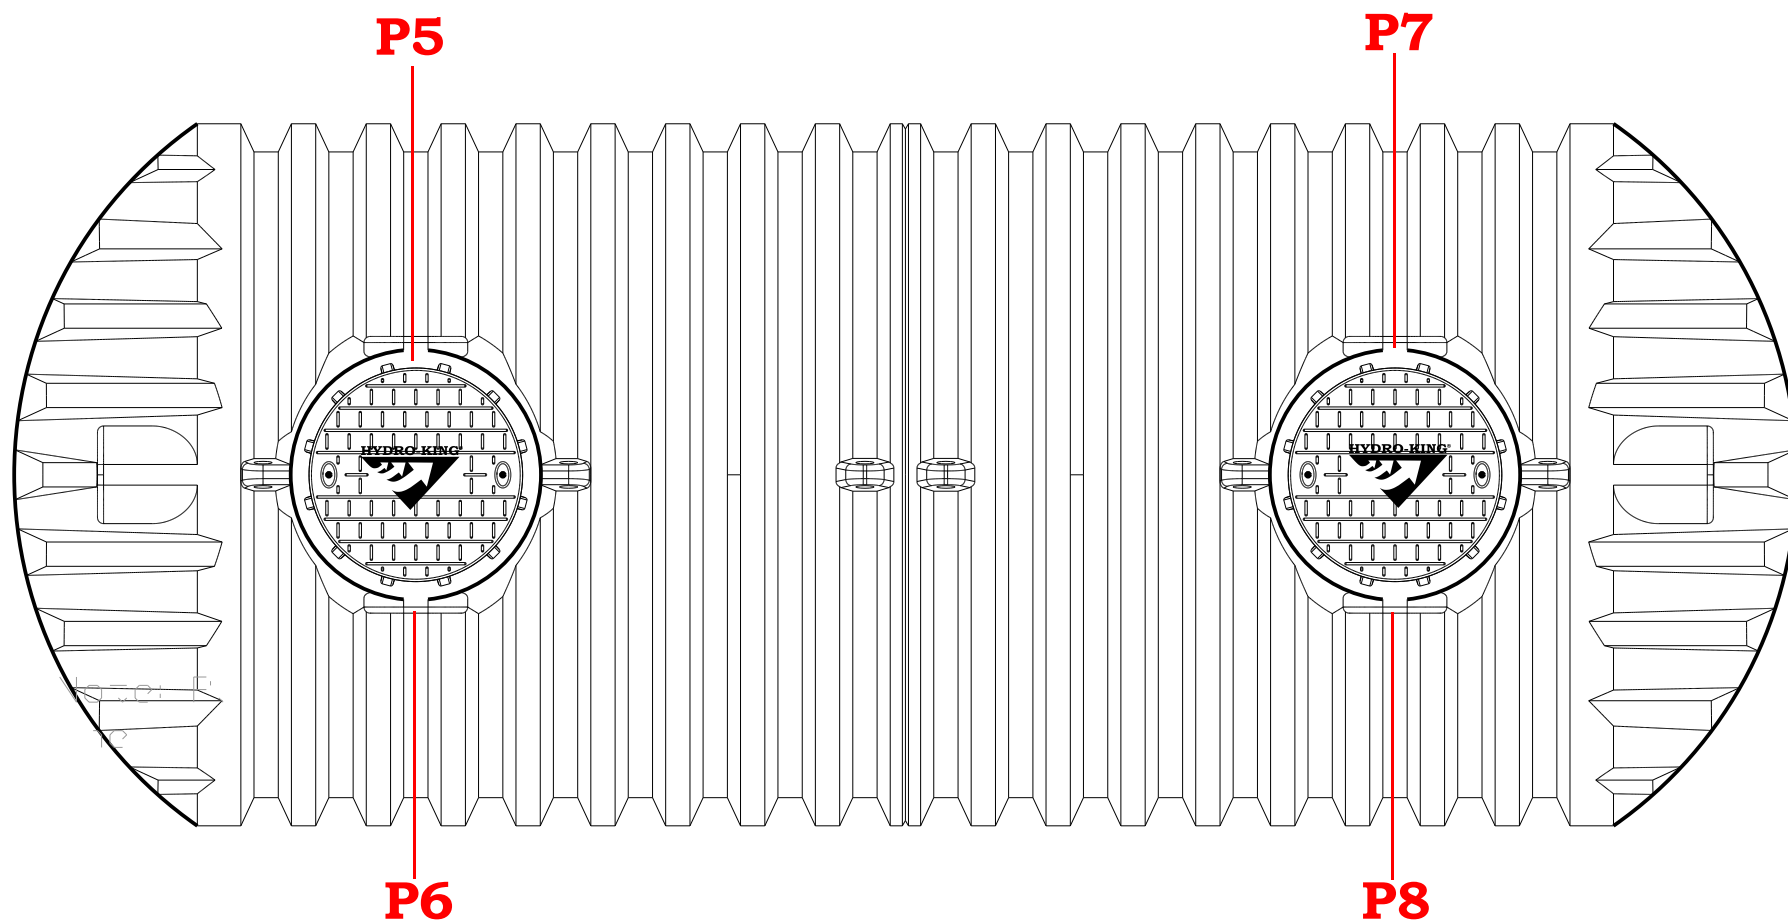

Ajacos tömítések D25-D200-ig





Hegesztett KPE csőcsatlakozások

Megrendelő neve: Megrendelő telefonszáma:

Megrendelő e-mail címe:

Megrendelt HK AStay tartály mérete:

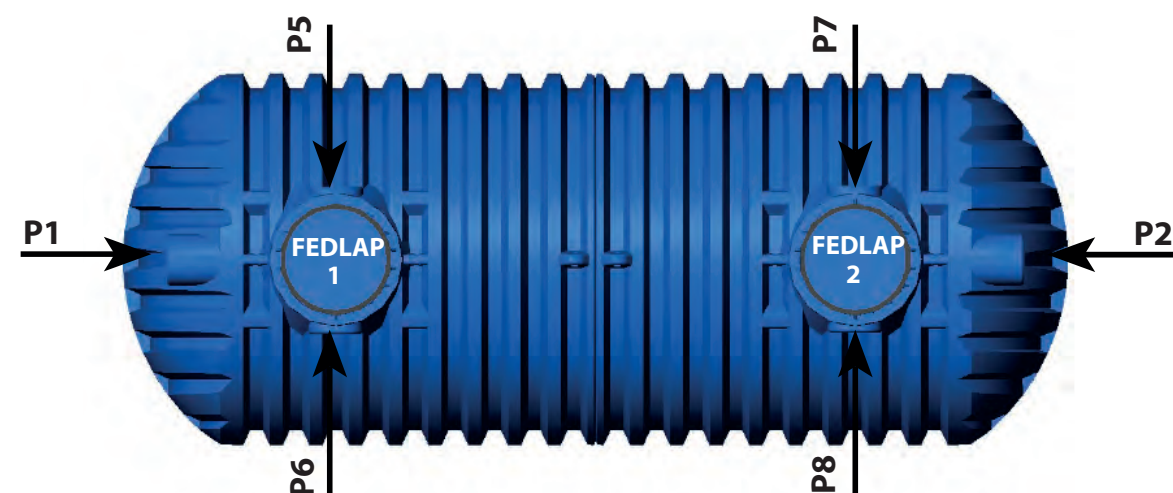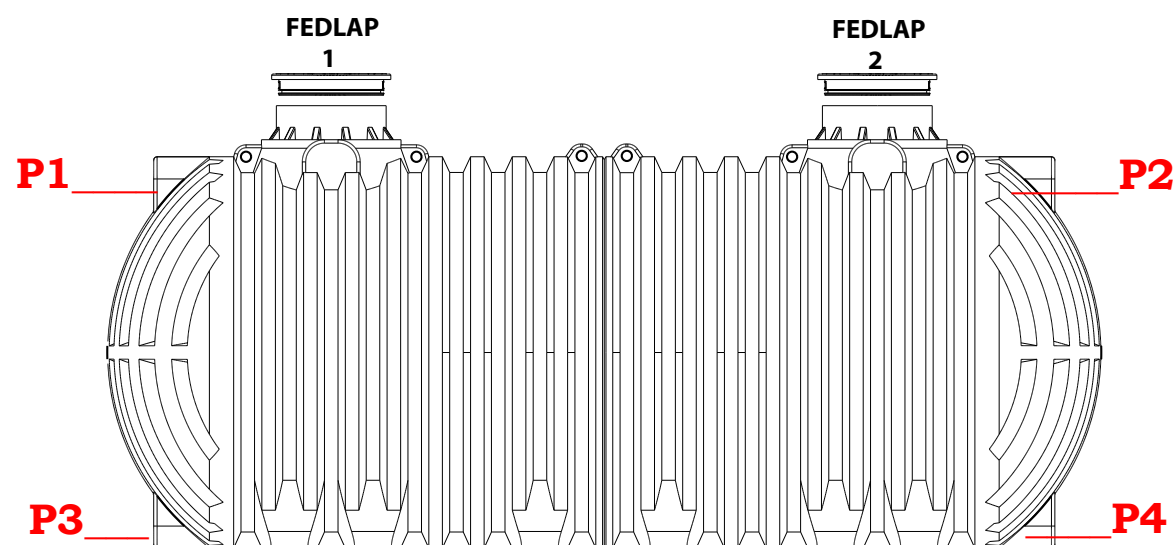

Megrendelés időpontja: 202.....


.....
Megrendelő aláírása / bélyegző

AJAKOS TOMÍTÉS CSATLAKOZÁS IGÉNY

AJAKOS TÖMÍTÉS	MÉRET	CSATLAKOZÁS HELYE (pozíciója)								
		P1	P2	P3	P4	P5	P6	P7	P8	
	DN25-40 mm (furat: 57mm)*			NEM RENDELHETŐ!						
	DN50 mm (furat: 57mm)*									
	DN63 mm (furat: 79mm)*									
	DN75 mm (furat: 83mm)*									
	DN90 mm (furat: 97mm)*									
	DN110 mm (furat: 118mm)*									
	DN125 mm (furat: 134mm)*									
	DN160 mm (furat: 175mm)*									
DN200 mm (furat: 215mm)*										
BEÖMLŐ		NEM RENDELHETŐ!								
TÚLFOLYÓ										
		Magasságkülönbség(Δh) a beömlő és túlfolyó közt: Δh=.....mm								

* Tolerancia: ±5%, a pontos méretek változhatnak.

HEGESZTETT KPE CSŐCSATLAKOZÁS IGÉNY

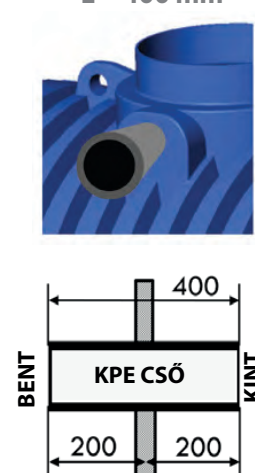CSATLAKOZÓ KPE CSŐ L = 400 mm	CSŐ MÉRET	CSATLAKOZÁS HELYE (pozíciója)							
		P1	P2	P3	P4	P5	P6	P7	P8
	DN 25 (3/4")								
	DN 32 (1")								
	DN 40 (5/4")								
	DN 50 (6/4")								
	DN 63 (2")								
	DN 75 (2 1/2")								
	DN 90 (3")								
	DN 100								
	DN 125								
	DN 150								
	DN 200								

HYDRO-KING Kft. részéről jóváhagyta: